



Projektname	Sanierung einer Ferienanlage		
Plantyp	EINGABEPLAN		
Bauvorhaben	Villa Gourmet und Meer Gajmovici 100 Zabrezani, 52000 Pazin		
Zeichnungen	GRUNDRISSE / ANSICHTEN / LAGEPLAN		
Bauherr/ -in	Schauer Simon Villa Gourmet und Meer Gajmovici 100 Zabrezani, 52000 Pazin Unterschrift		
Planverfasser	Schauer Simon Hofen 4 87527 Sonthofen Germany Unterschrift		
Planangaben	EINGABEPLAN		
Projektnr.:	Maßstab	Datum	Plan Nr.:
	1 : 100	22.05.2021	E01
Nachbarn	Kenntnisnahme und Zustimmung der Angrenzenden Nachbarn:		


View North Main House

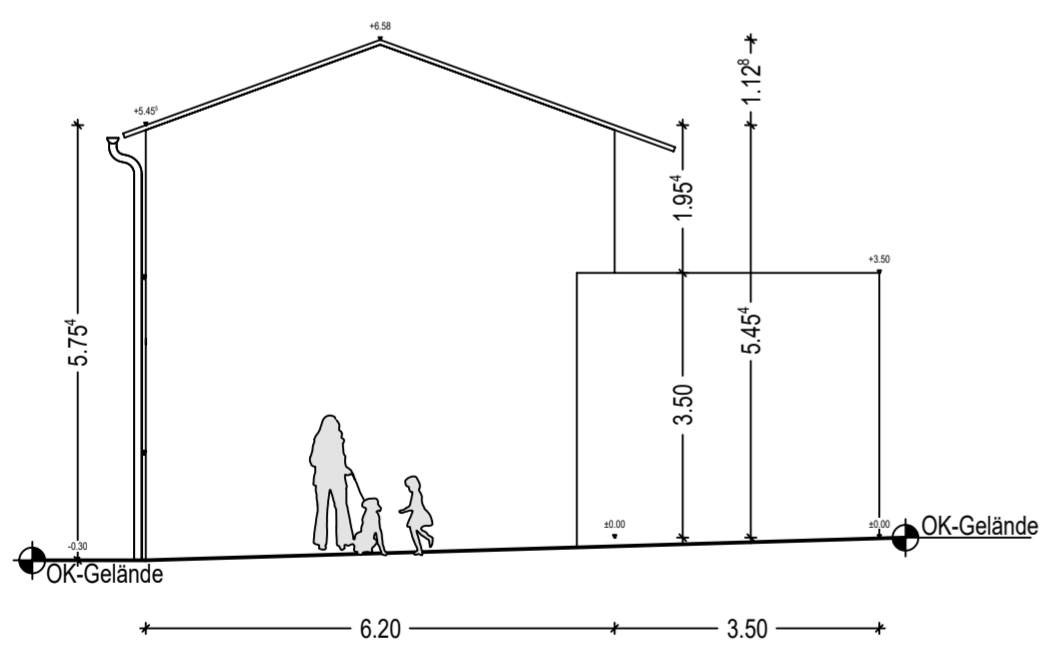


View North Truffle Kitchen

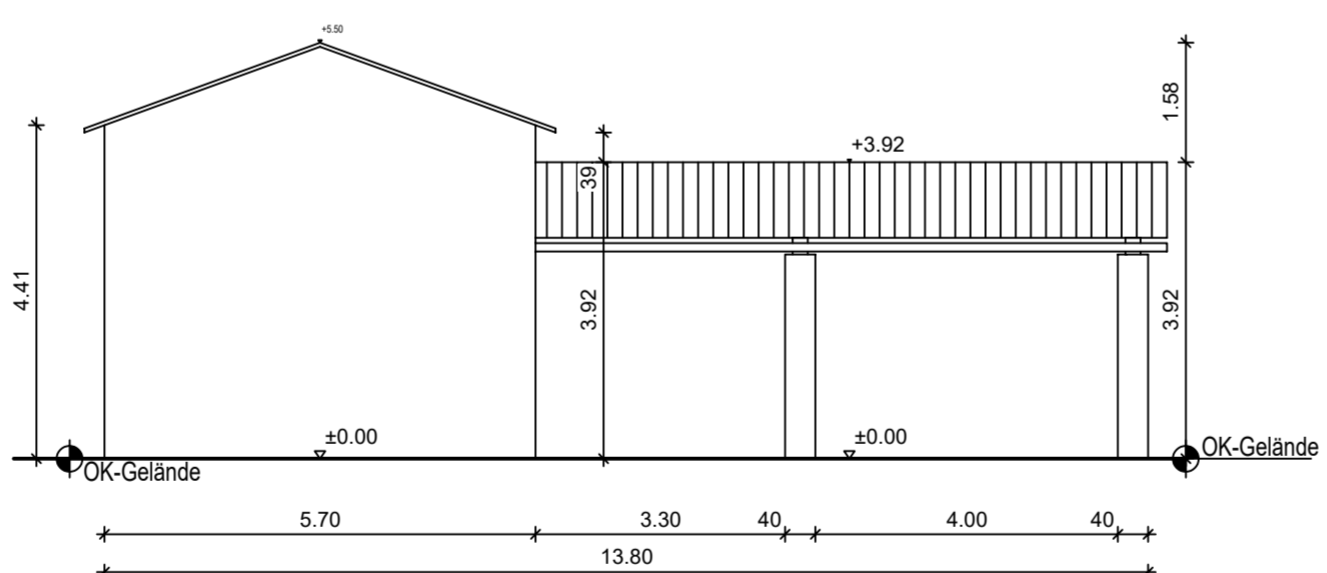

View West Main House

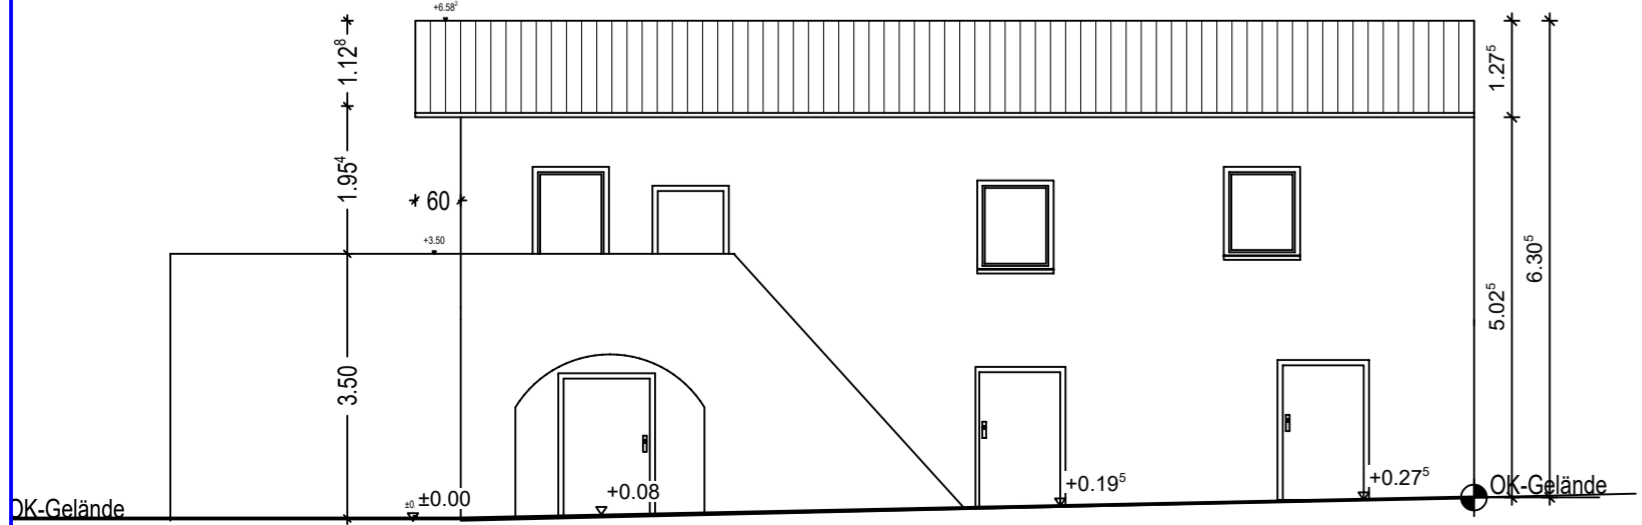

View West Truffle Kitchen

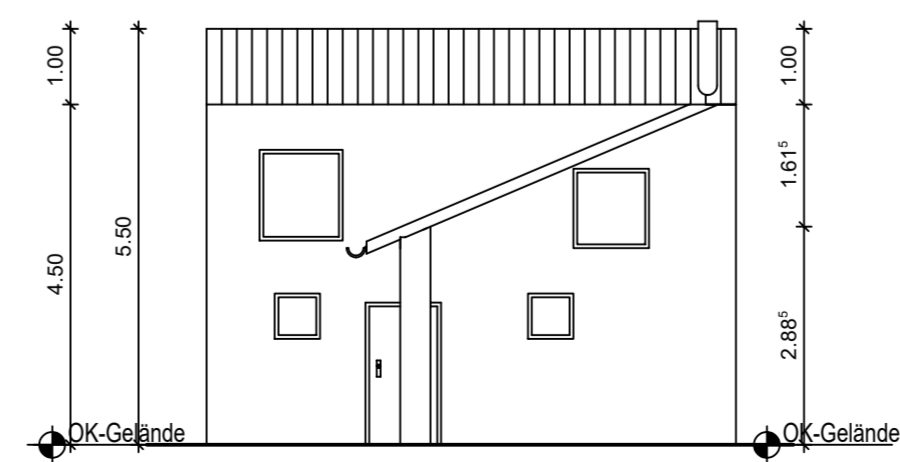

Fl. Nr.: 867	
Fl. Nr.: 868	
Fl. Nr.: 869	
Fl. Nr.: 9261	
	Unterschriften Nachbarn